





ELEWACJA WSCHODNIA
SKALA 1:100

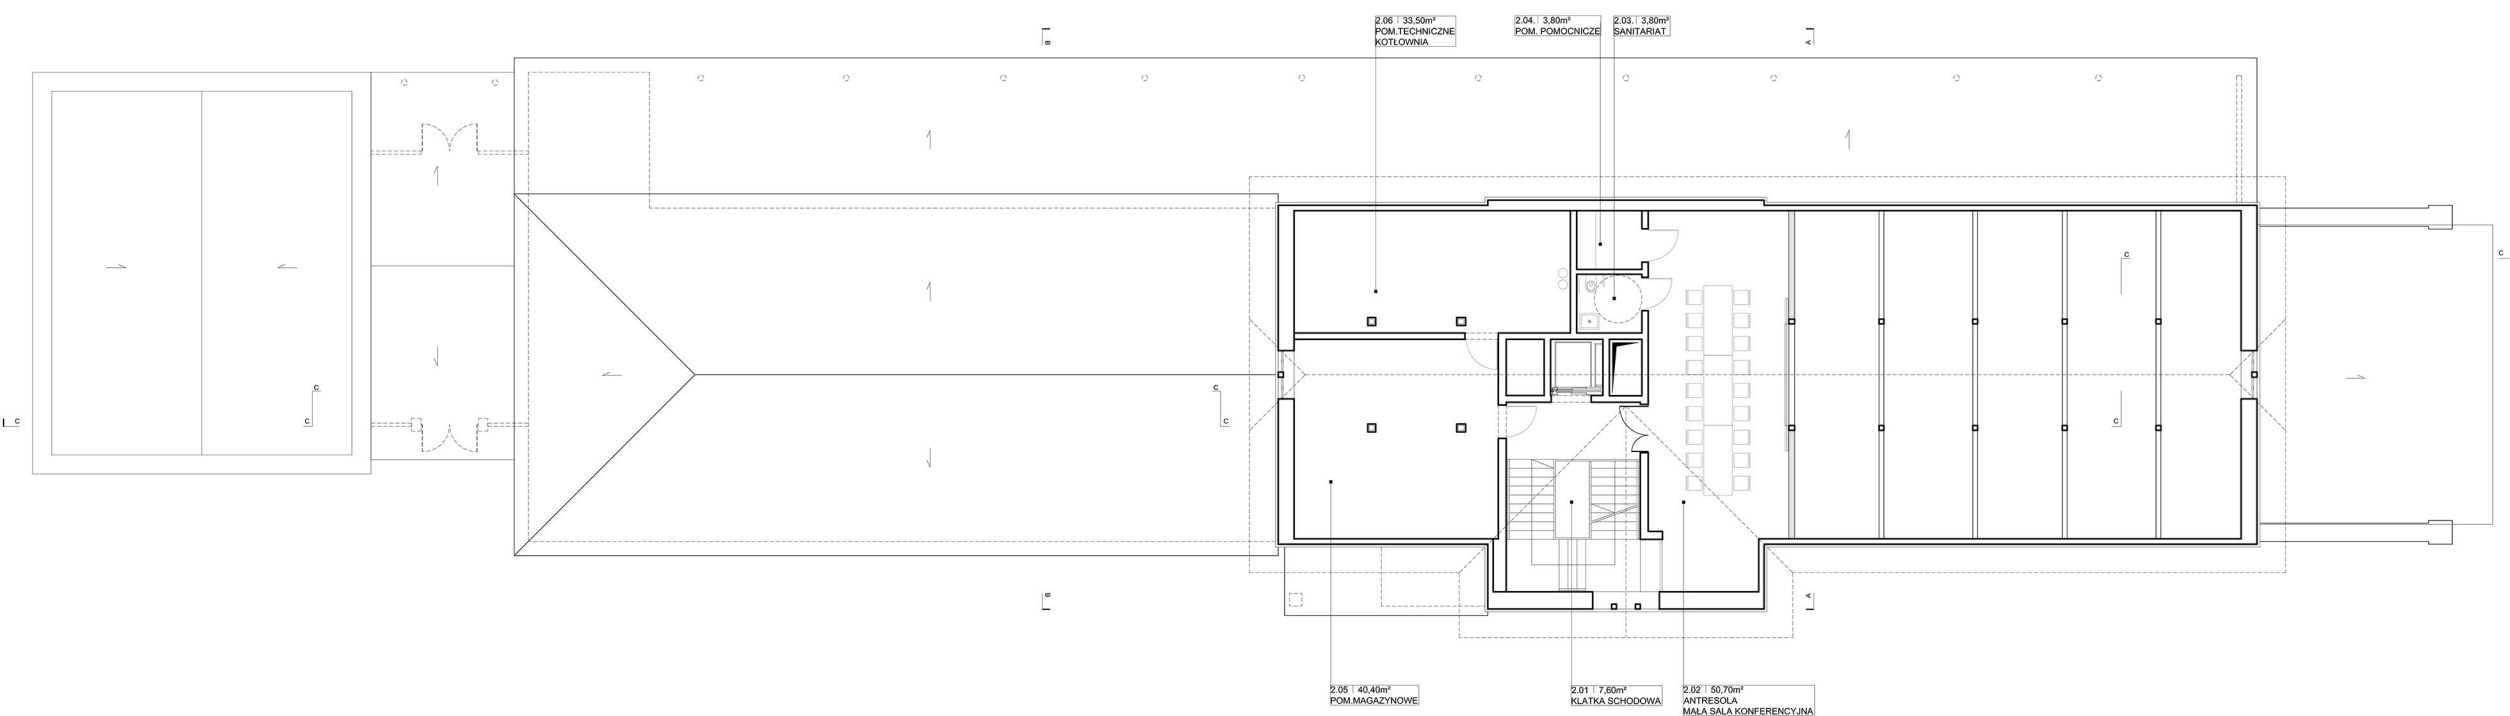


RZUT PODDASZA
ANTRESOLA
139.60m²
SKALA 1:100



ELEWACJA POŁUDNIOWA
SKALA 1:100

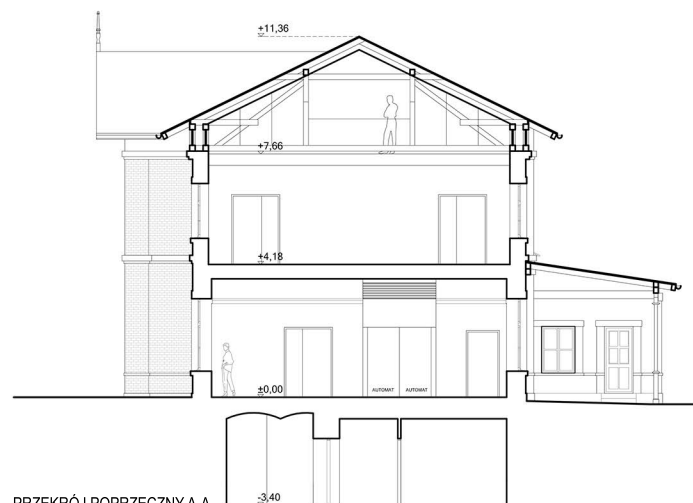

PRZEKRÓJ POPRZECZNY A-A
SKALA 1:100

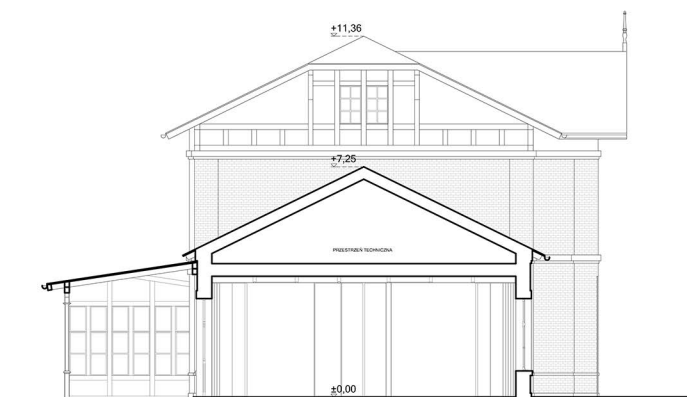

PRZEKRÓJ POPRZECZNY B-B
SKALA 1:100

04

OPRACOWANIE KONCEPCJI PROJEKTOWEJ
DLA BUDYNKU DWORCA PKP W RAMACH
ZADANIA PN „NADANIE NIECZYNNEMU
BUDYNKOWI DWORCA PKP W WADOWICACH
NOWYCH FUNKCJI PRZEZ STWORZENIE
MIEJSCA AKTYWNOŚCI SPOŁECZNEJ”

780790